



Budova C

C 1.03.2 3.NP / 1+kk / 39,6 m²

č. m. název místnosti plocha m²

1 Předstíň 6,9


2 Obývací pokoj + kk 25,5

3 Koupelna 4,6

Užitná plocha bytu 37,0

Celková plocha bytu 39,6

Balkon 6,5

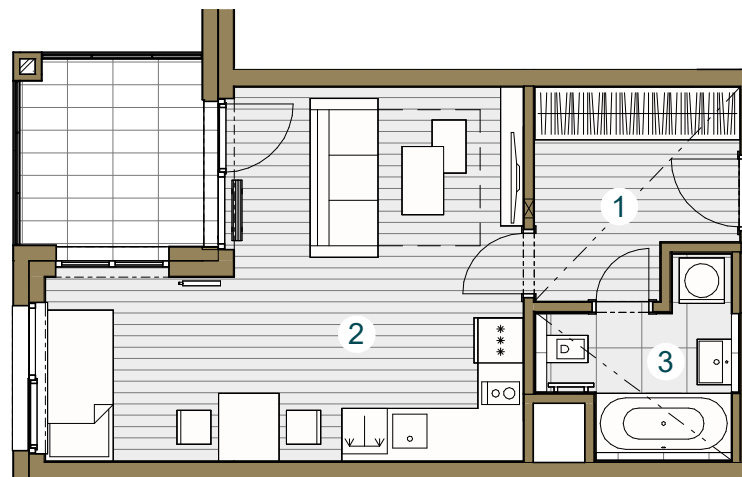

Snížený pohled

Měřítko 1 : 100




Upozornění: Schéma půdorysu představuje dispoziční řešení bytu. Zobrazené vybavení nábytkem, vestavěné skříně, kuchyňská linka včetně spotřebičů a pračky nejsou součástí dodávky bytu. Toto vybavení je zobrazeno pouze pro názornost. Specifikace pro konstrukce, povrchové úpravy a vybavení je předmětem přílohy "kvalitativní standard". Uvedená užitná plocha bytu se může během realizace stavby změnit. Umístění ZP je v půdorysu zakresleno schematicky.



Pohled _____



Schéma podlaží _____

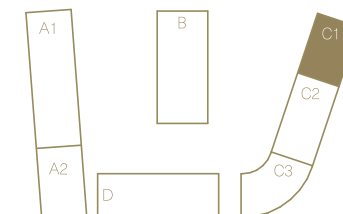

Situace _____