


BYTY LAUDOVA

BYT 4.G

Dispozice 4+kk

Podlaží 4. NP

| | | |
|---|--------------------|---------------------|
| 4.G.01 | PŘEDSÍŇ | 5,1 m ² |
| 4.G.02 | HALA | 10,8 m ² |
| 4.G.03 | KOUPELNA + WC | 6,1 m ² |
| 4.G.04 | KOUPELNA + WC | 4,6 m ² |
| 4.G.05 | KOMORA | 3,0 m ² |
| 4.G.06 | OBÝVACÍ POKOJ + KK | 30,2 m ² |
| 4.G.07 | POKOJ | 15,1 m ² |
| 4.G.08 | POKOJ | 13,2 m ² |
| 4.G.09 | POKOJ | 14,6 m ² |
| Užitná plocha 102,7 m² | | |
| Celková podlahová plocha 109,7 m² | | |
| 4.G.10 | BALKÓN | 4,8 m ² |

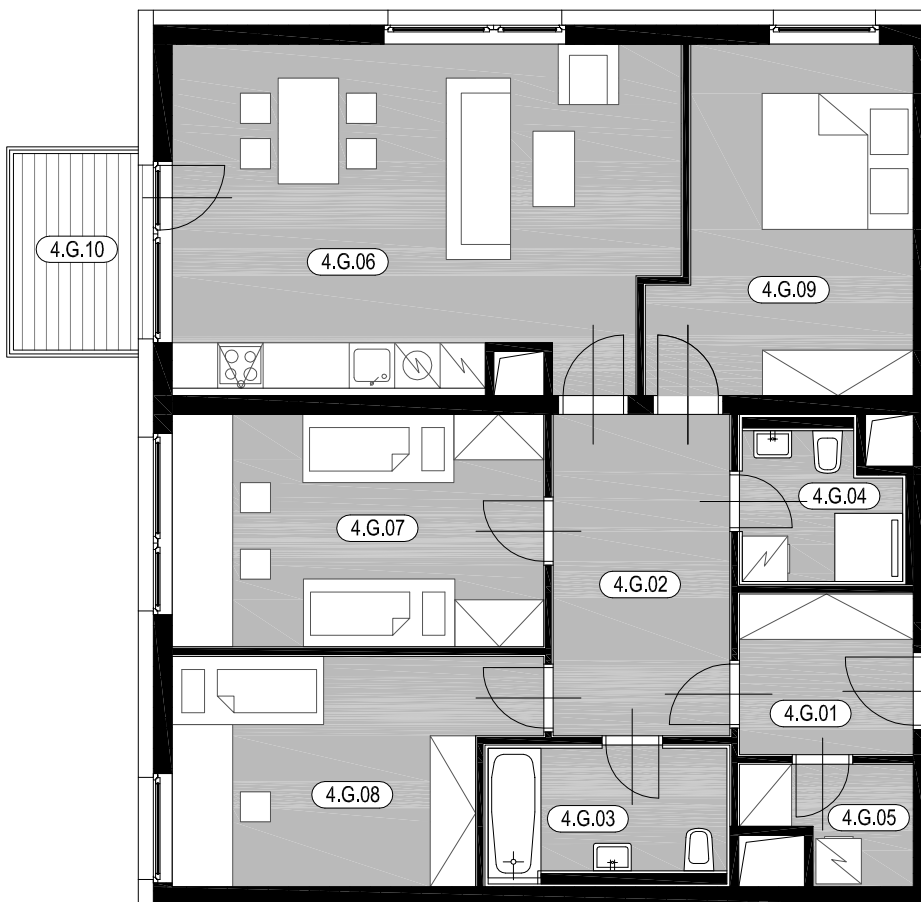

MS-INVEST a.s.
Sokolovská 100a
186 00 Praha 8
Zákaznická linka +420 601 301 301

Názvy, popisy a plošné výměry jsou orientační a developer si vyhrazuje právo na jednostranné změny. Zobrazené vybavení nábytkem, vestavěné skříně, kuchyňská linka včetně spotřebičů nejsou součástí dodávky bytu. Toto vybavení je pouze grafickým znázorněním možného zařízení bytu.

měřítko 1 : 100
0 1 2 3m

