

BYTY LAUDOVA



BYT 7.C

Dispozice

3+kk

Podlaží

7. NP

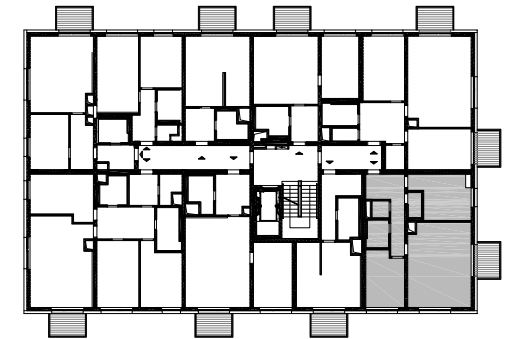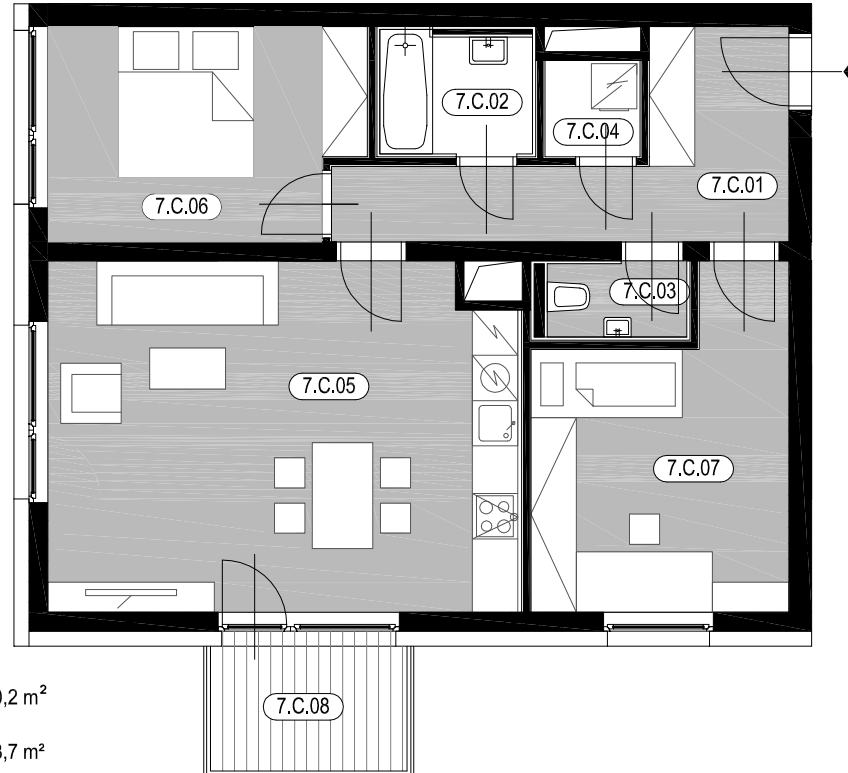

7.C.01	PŘEDSÍŇ	10,2 m ²
7.C.02	KOUPELNA	3,7 m ²
7.C.03	WC	2,2 m ²
7.C.04	KOMORA	1,7 m ²
7.C.05	OBÝVACÍ POKOJ + KK	29,0 m ²
7.C.06	POKOJ	11,4 m ²
7.C.07	POKOJ	13,2 m ²

Užitná plocha	71,4 m²	
Celková podlahová plocha	76,4 m²	
7.C.08	BALKÓN	4,8 m ²



měřítko 1 : 100
0 1 2 3m

Názvy, popisy a plošné rozměry jsou orientační a developer si vyhrazuje právo na jednostranné změny. Zobrazené vybavení nábytkem, vestavěné skříně, kuchyňská linka včetně spotřebičů nejsou součástí dodávky bytu. Toto vybavení je pouze grafickým znázorněním možného zařízení bytu.



MS-INVEST a.s.
Sokolovská 100a
186 00 Praha 8
Zákaznická linka +420 601 301 301

