

BYTY LAUDOVA

BYT 8.G



Dispozice

4+kk

Podlaží

8. NP

8.G.01	PŘEDSÍŇ	5,1 m ²
8.G.02	HALA	10,8 m ²
8.G.03	KOUPELNA + WC	6,1 m ²
8.G.04	KOUPELNA + WC	4,6 m ²
8.G.05	KOMORA	3,0 m ²
8.G.06	OBÝVACÍ POKOJ + KK	30,2 m ²
8.G.07	POKOJ	15,1 m ²
8.G.08	POKOJ	13,2 m ²
8.G.09	POKOJ	14,6 m ²
Užitná plocha		102,7 m²
Celková podlahová plocha		109,7 m²
8.G.10	BALKÓN	4,8 m ²

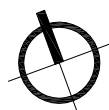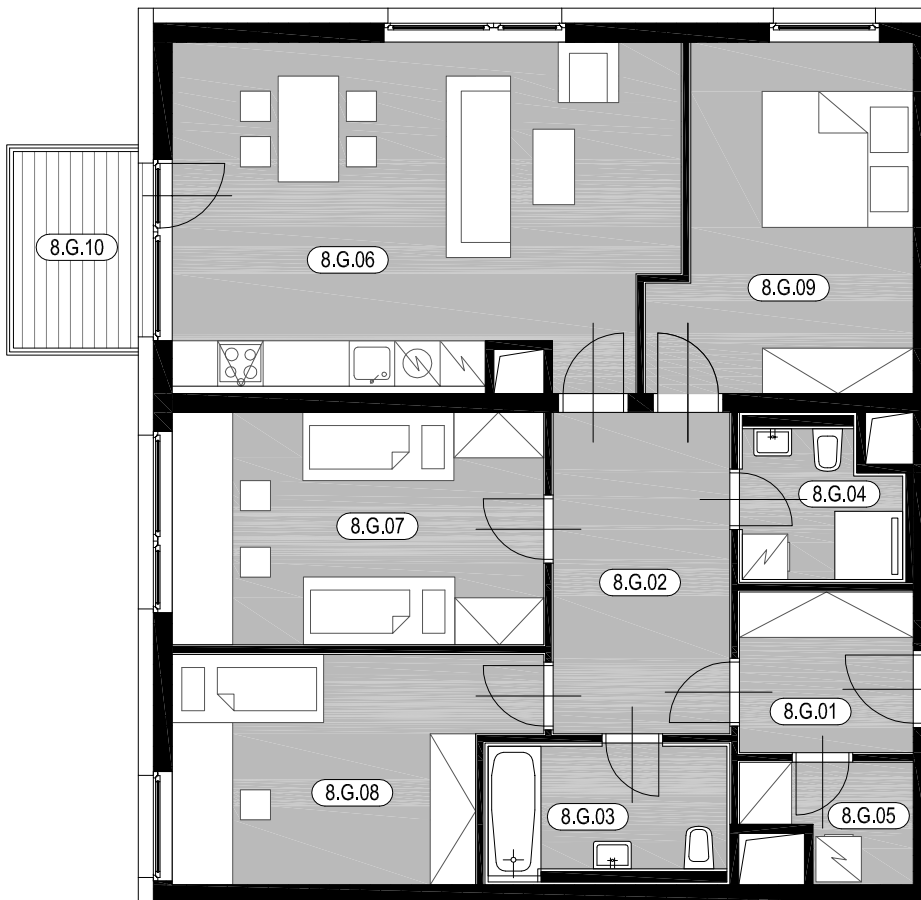

MS-INVEST a.s.
Sokolovská 100a
186 00 Praha 8
Zákaznická linka +420 601 301 301

Názvy, popisy a plošné výměry jsou orientační a developer si vyhrazuje právo na jednostranné změny. Zobrazené vybavení nábytkem, vestavěné skříně, kuchyňská linka včetně spotřebičů nejsou součástí dodávky bytu. Toto vybavení je pouze grafickým znázorněním možného zařízení bytu.

měřítko

1 : 100

