

BYTY LAUDOVA


BYT 9.B

Dispozice

4+kk

Podlaží

9. NP

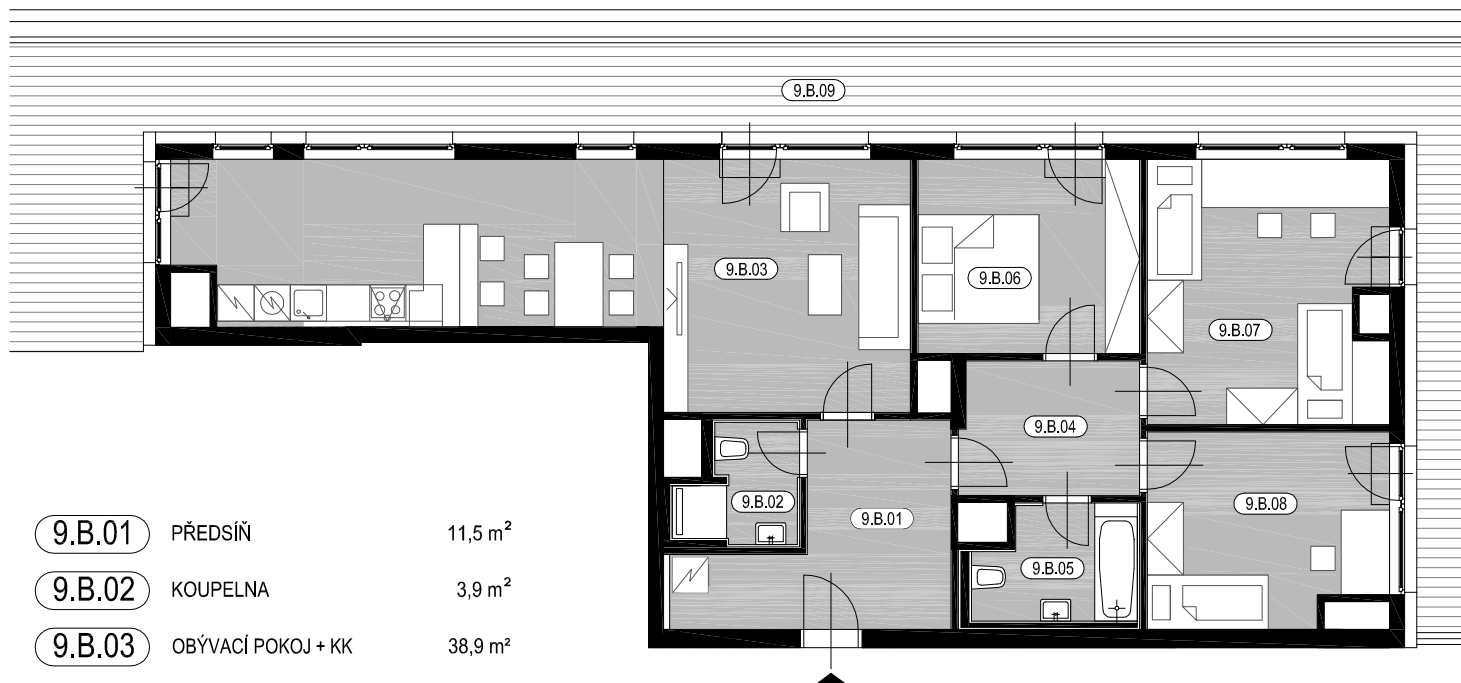


9.B.01	PŘEDSÍŇ	11,5 m ²
9.B.02	KOUPELNA	3,9 m ²
9.B.03	OBÝVACÍ POKOJ + KK	38,9 m ²
9.B.04	CHODBA	7,0 m ²
9.B.05	KOUPELNA + WC	5,5 m ²
9.B.06	POKOJ	11,8 m ²
9.B.07	POKOJ	17,0 m ²
9.B.08	POKOJ	12,4 m ²



Užitná plocha 108,0 m²
Celková podlahová plocha 119,2 m²

9.A.09 TERASA 107,4 m²

Názvy, popisy a plošné výměry jsou orientační a developer si vyhrazuje právo na jednostranné změny. Zobrazené vybavení nábytkem, vestavěné skříně, kuchyňská linka včetně spotřebičů nejsou součástí dodávky bytu. Toto vybavení je pouze grafickým znázorněním možného zařízení bytu.

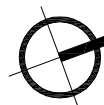

0 1 2 3m

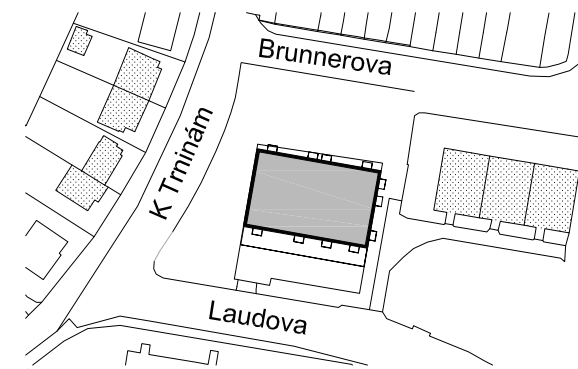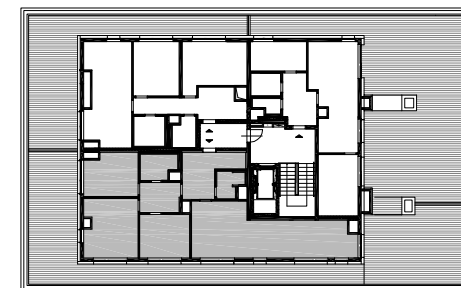

MS-INVEST a.s.
Sokolovská 100a
186 00 Praha 8
Zákaznická linka +420 601 301 301