

BYTY LAUDOVA



BYT 9.C

Dispozice

3+kk

Podlaží

9. NP

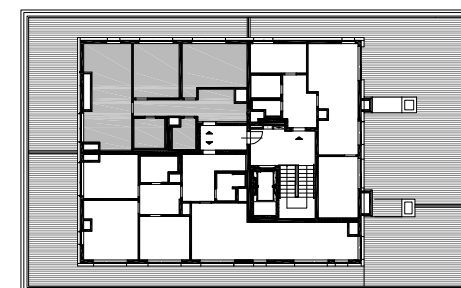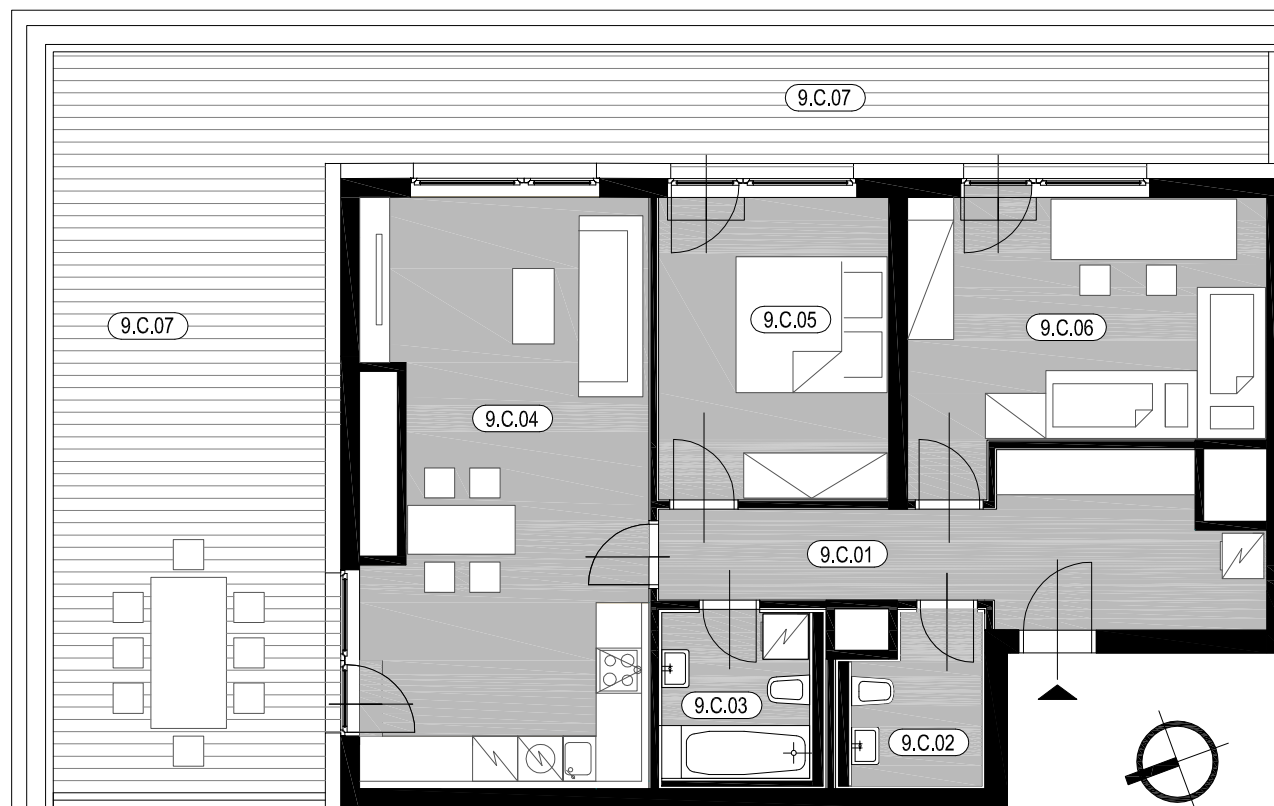

9.C.01	PŘEDSÍŇ	13,4 m ²	9.C.04	OBÝVACÍ POKOJ + KK	28,3 m ²
9.C.02	WC	4,1 m ²	9.C.05	POKOJ	12,2 m ²
9.C.03	KOUPELNA + WC	5,3 m ²	9.C.06	POKOJ	16,1 m ²

Užitná plocha 79,4 m²

Celková podlahová plocha 87,4 m²

9.A.07 TERASA 53,7 m²



MS-INVEST a.s.
Sokolovská 100a
186 00 Praha 8
Zákaznická linka +420 601 301 301

Názvy, popisy a plošné výměry jsou orientační a developer si vyhrazuje právo na jednostranné změny. Zobrazené vybavení nábytkem, vestavěné skříně, kuchyňská linka včetně spotřebičů nejsou součástí dodávky bytu. Toto vybavení je pouze grafickým znázorněním možného zařízení bytu.

měřítko 1 : 100
0 1 2 3m

