

PALÁC TRNITÁ A1

Byt

Dispozice

Podlaží

A1/3.03

3+kk

3. NP

A1/3.03/01	pokoj	14,8 m ²
A1/3.03/02	obytný prostor	23,2 m ²
A1/3.03/03	ložnice	12,9 m ²
A1/3.03/04	koupelna	4,3 m ²
A1/3.03/05	šatna	3,5 m ²
A1/3.03/06	předsíň	6,9 m ²
A1/3.03/07	WC	1,9 m ²

Užitná plocha 67,5 m²

Celková podlahová plocha 75,6 m²




A1/3.03/08 balkón 7,3 m²

příslušenství bytu - sklepní kóje



měřítko

1 : 100

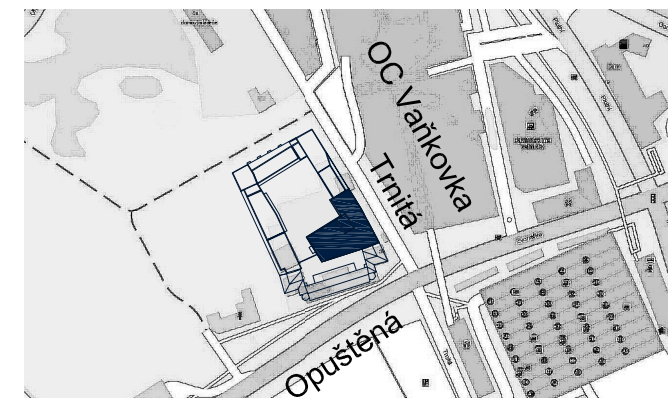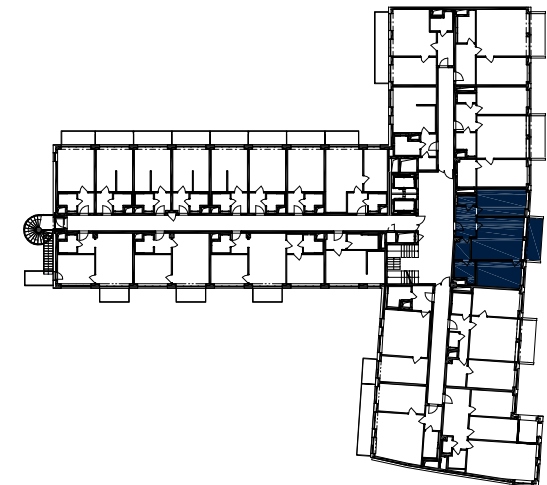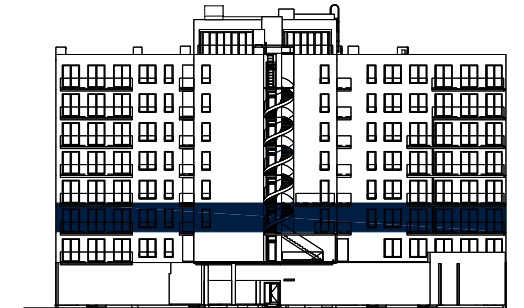

MS-INVEST a.s.
Václavská 63
639 00 BRNO
Zákaznická linka +420 601 301 301

Názvy, popisy a plošné výměry jsou orientační a developer si vyhrazuje právo na jednostranné změny. Zobrazené vybavení nábytkem, vestavěné skříně, kuchyňská linka včetně spotřebičů nejsou součástí dodávky bytu. Toto vybavení je pouze grafickým znázorněním možného zařízení bytu.