

PALÁC TRNITÁ A1

Byt


Dispozice

Podlaží

A1/4.11

3+kk

4. NP

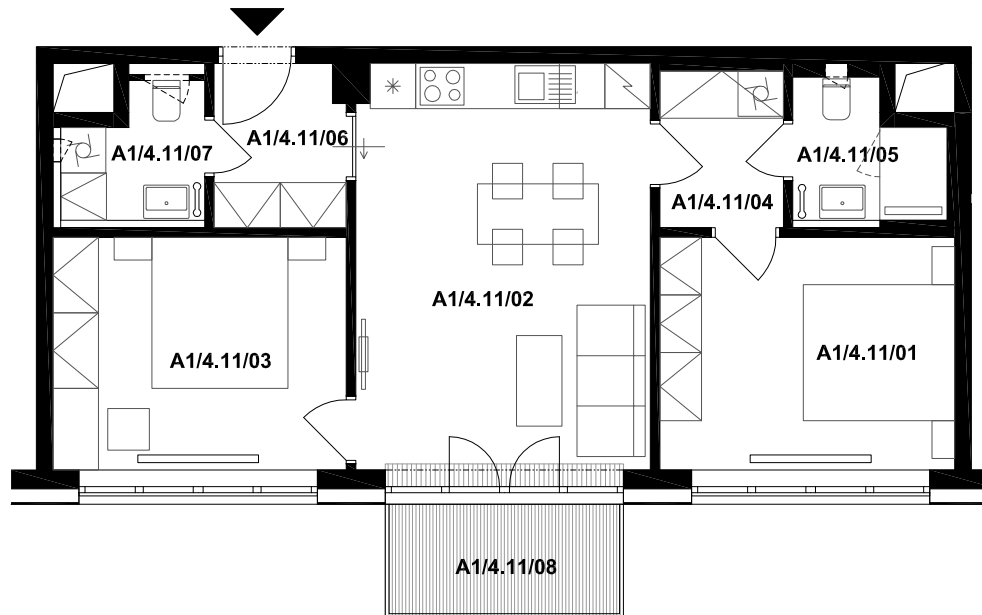

A1/4.11/01	ložnice	12,0 m ²
A1/4.11/02	obytný prostor	20,9 m ²
A1/4.11/03	pokoj	12,0 m ²
A1/4.11/04	předsíň	3,4 m ²
A1/4.11/05	koupelna + WC	3,3 m ²
A1/4.11/06	předsíň	3,7 m ²
A1/4.11/07	WC	3,0 m ²



Užitná plocha 58,3 m²
Celková podlahová plocha 64,8 m²

A1/4.11/08 balkon 4,7 m²

příslušenství bytu - sklepní kóje



měřítko 1 : 100
0 1 2 3m

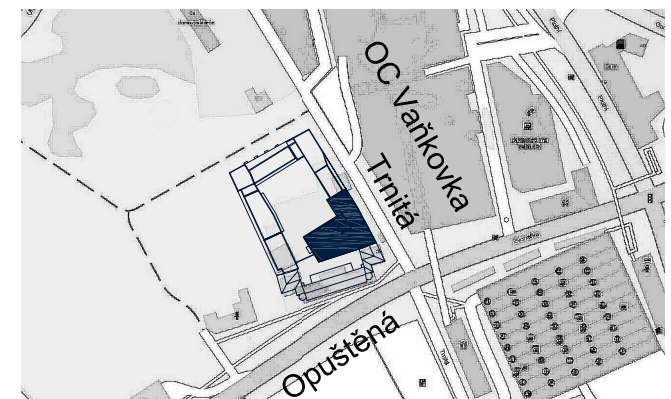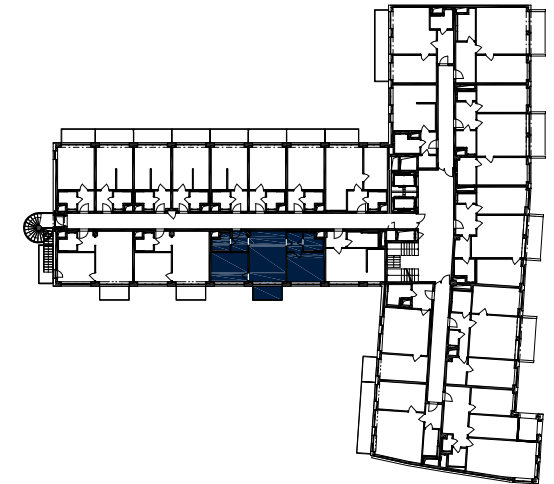

MS-INVEST a.s.
Víděnská 63
639 00 BRNO
Zákaznická linka +420 601 301 301

Názvy, popisy a plošné výměry jsou orientační a developer si vyhrazuje právo na jednostranné změny. Zobrazené vybavení nábytkem, vestavěné skříně, kuchyňská linka včetně spotřebičů nejsou součástí dodávky bytu. Toto vybavení je pouze grafickým znázorněním možného zařízení bytu.