



plocha dle NV č. 366/2013 Sb.
užitná plocha celkem
plocha terasy (zahrady)

135,0 m²
126,9 m²
82,9 m²

HO - místo pro home office

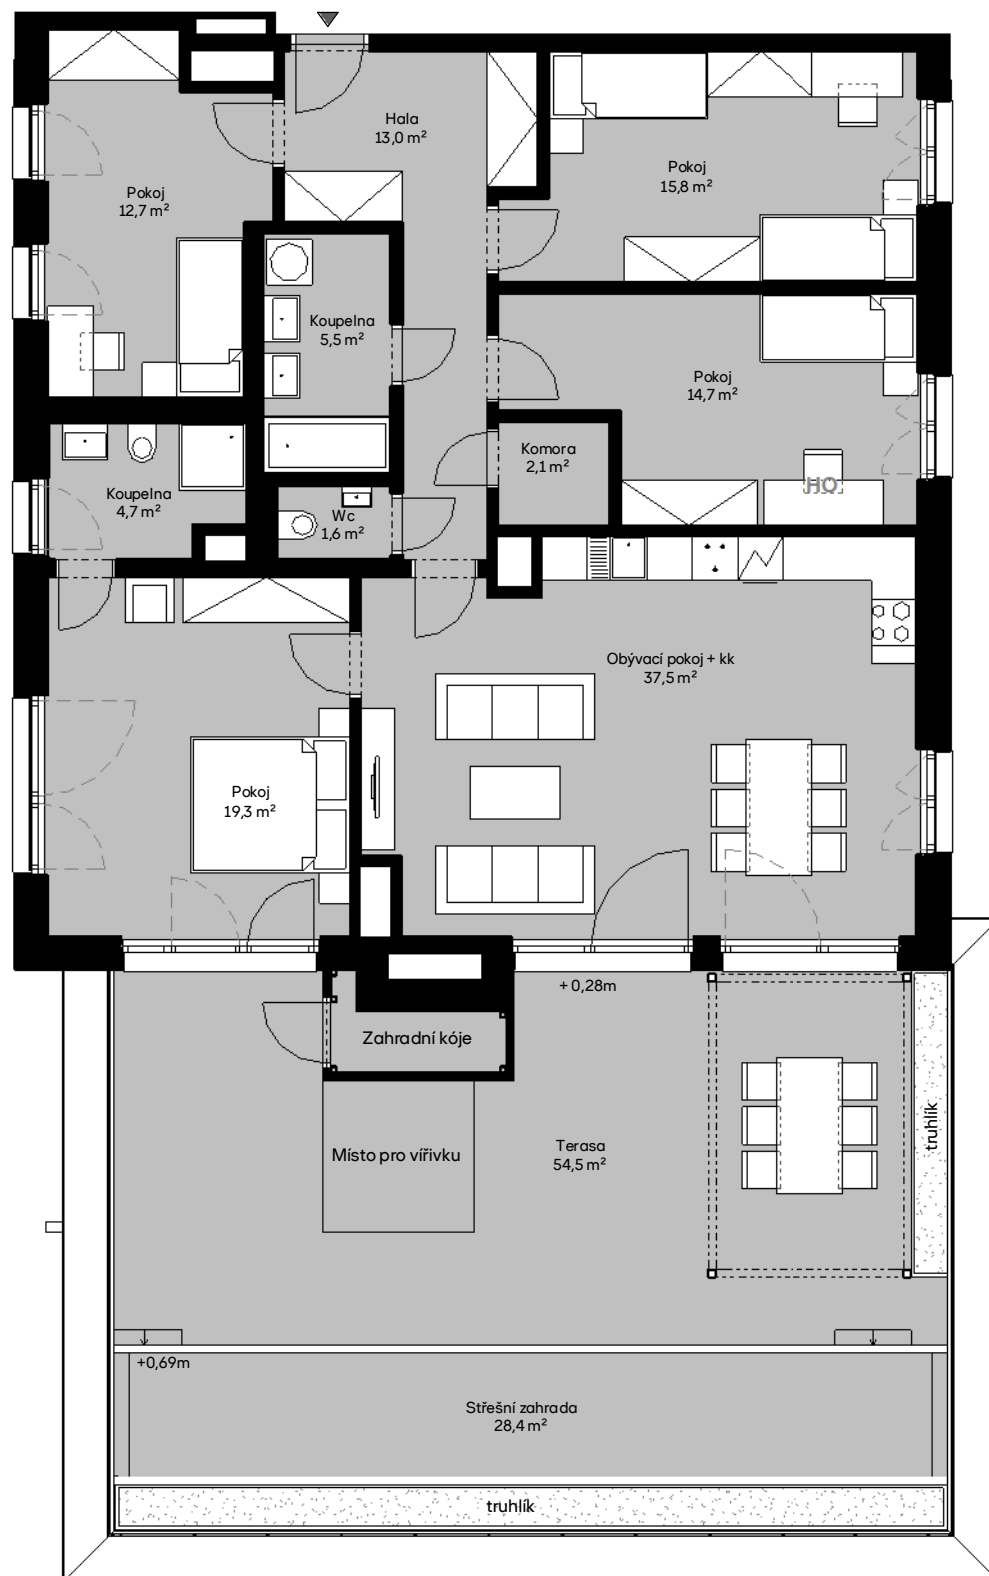

POHLED JIŽNÍ

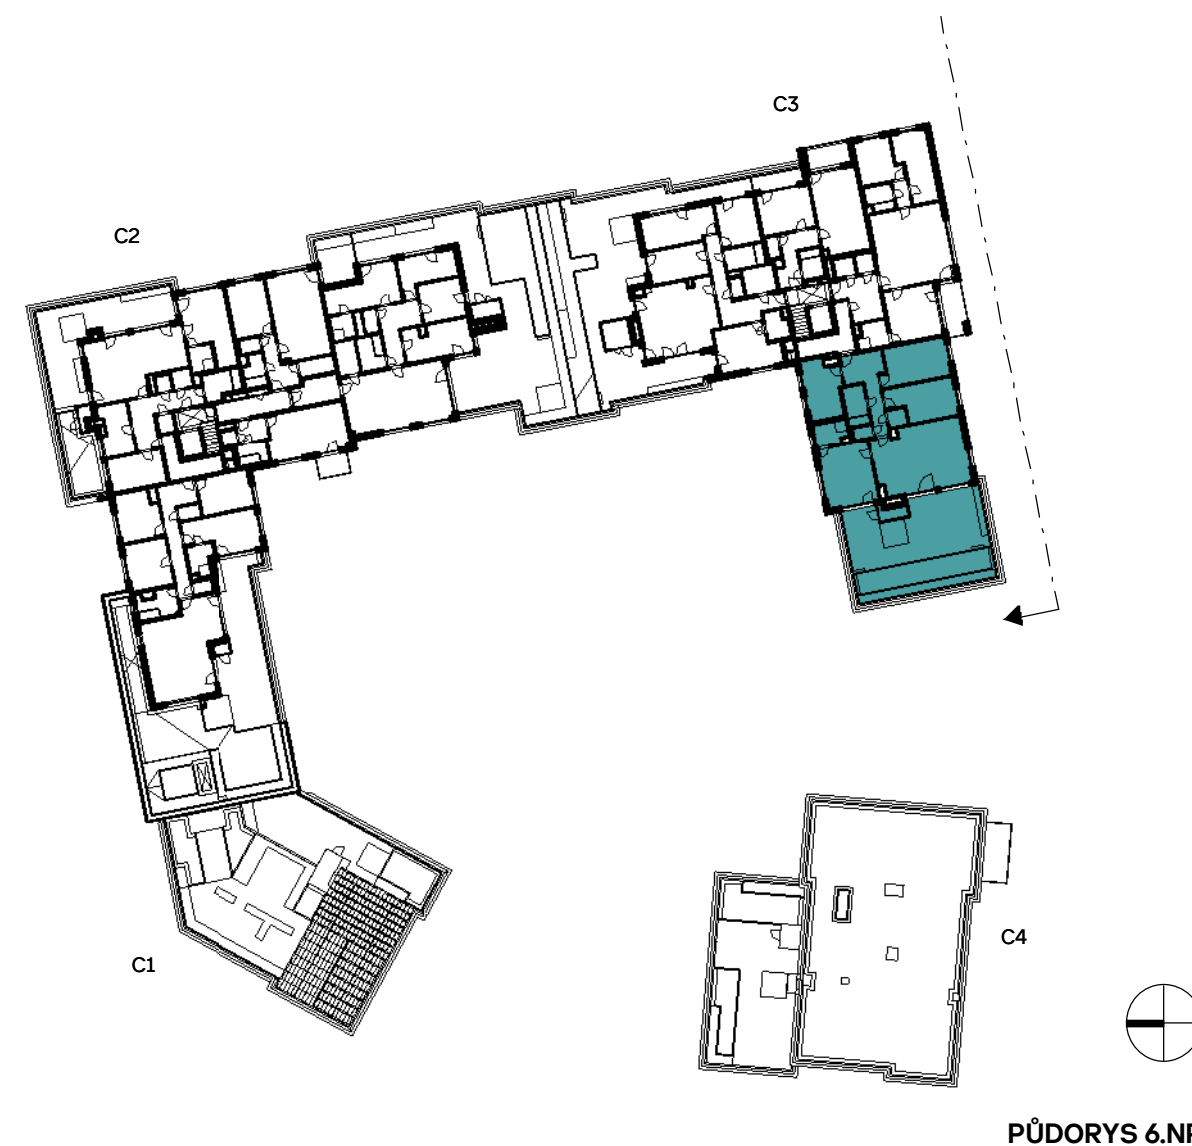


PŮDORYS 6.NP

Skanska Home Center

email: residential@skanska.cz

www.skanska.cz/residential

Upozornění: Obrázek půdorysu představuje dispoziční řešení bytu. Zobrazený nábytek a kuchyňská linka nejsou součástí dodávky. Umístění zařízení bytu je uváděno pouze jako orientační, přesné specifikace rozvodů a jejich možného napojení bude určeno v prováděcí projektové dokumentaci. Plochy jednotlivých místností v zobrazeném schématu se mohou mírně lišit. Investor se zavazuje seznámit klienta se skutečným stavem dle prováděcí dokumentace.

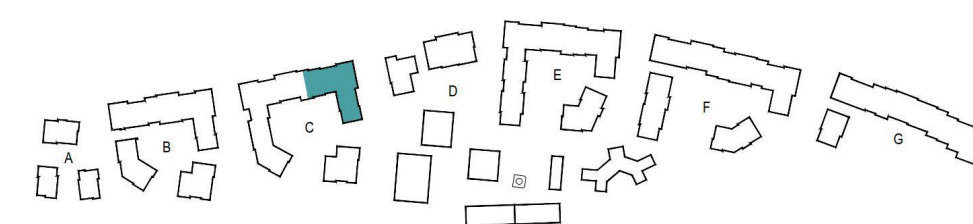

SITUACE