

Bytový dům ŠLAPANICE

PODLAŽÍ: 4.NP

BYT č.: D2-B.4.6

BYT 1+KK

VÝMĚRA MÍSTNOSTÍ

4.6.1 ZÁDVEŘÍ + CHODBA 5.70 m²

4.6.2 KOUPELNA 4.90 m²

4.6.3 OBYTNÝ PROSTOR 27.00 m²

ČISTÁ PLOCHA BYTU 37,60 m²

CELKEM PLOCHA 39,80 m²

Zákonná prodejní výměra bytu dle zákona č.89/2012 Sb.


4.6.4 LODŽIE 12.30 m²

CELKEM K PRODEJI 52,10 m²


SCHÉMATICKÝ ŘEZ



SCHÉMATICKÝ PŮDORYS

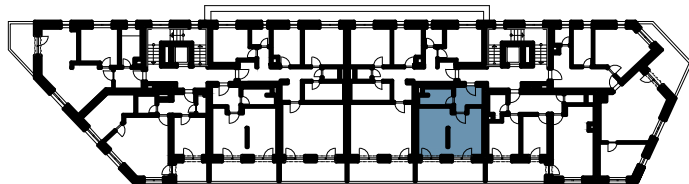

PŮDORYS 1:100

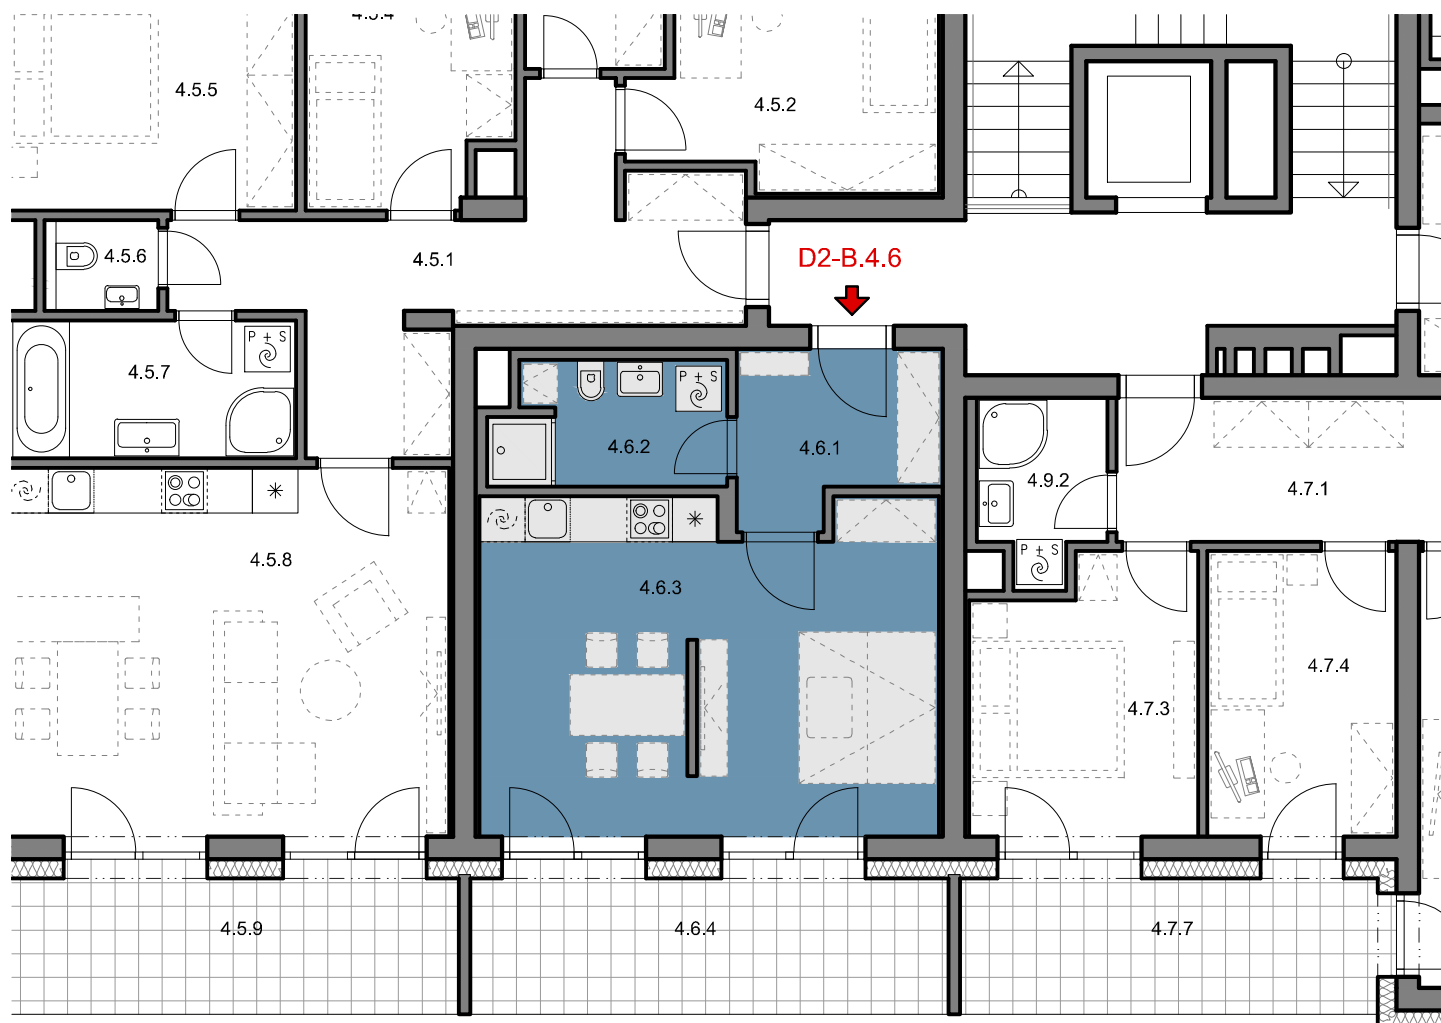

INVESTOR: LERAM estate s.r.o., Pátevní 1216/7, Bystrc, 635 00 Brno

AUTOR: architektonický ateliér MIMOTO s.r.o.